



Finanziato
dall'Unione europea
NextGenerationEU



COMUNE DI BELLUNO

Comune di Belluno

Ambito Tecnico e Governo del Territorio

Area Manutenzione Fabbricati e Impianti

PROGETTO FATTIBILITA' TECNICO ECONOMICA

EFFICIENTAMENTO ENERGETICO CON SOSTITUZIONE INFISSI IMMOBILE "EX MIGLIORINI" DI PIAZZA CASTELLO

PIANO NAZIONALE DI RIPRESA E RESILIENZA (PNRR) - Missione
2 Componente 4 Investimento 2.2: "Interventi per la resilienza e
valorizzazione del territorio e l'efficienza energetica dei comuni
FINANZIATO DALL'UNIONE EUROPEA NEXT GENERATION EU

ELABORATI GRAFICI

ALLEGATO

2

IMPORTO PROGETTO:
130.000,00

INIZIO LAVORI:
ANNO 2023

FINE LAVORI:
ANNO 2024

IL TECNICI INCARICATI

ing. Anna Buldini

per. ind. Dalmazio De Bona

PROGETTO

05/2022

C.U.P.:
I34J22000760006


C.I.G.:

PROGETTAZIONE:
16/12/2022


IL DIRIGENTE


ing. Piergiorgio Tonon

ESTRATTO MAPPALE

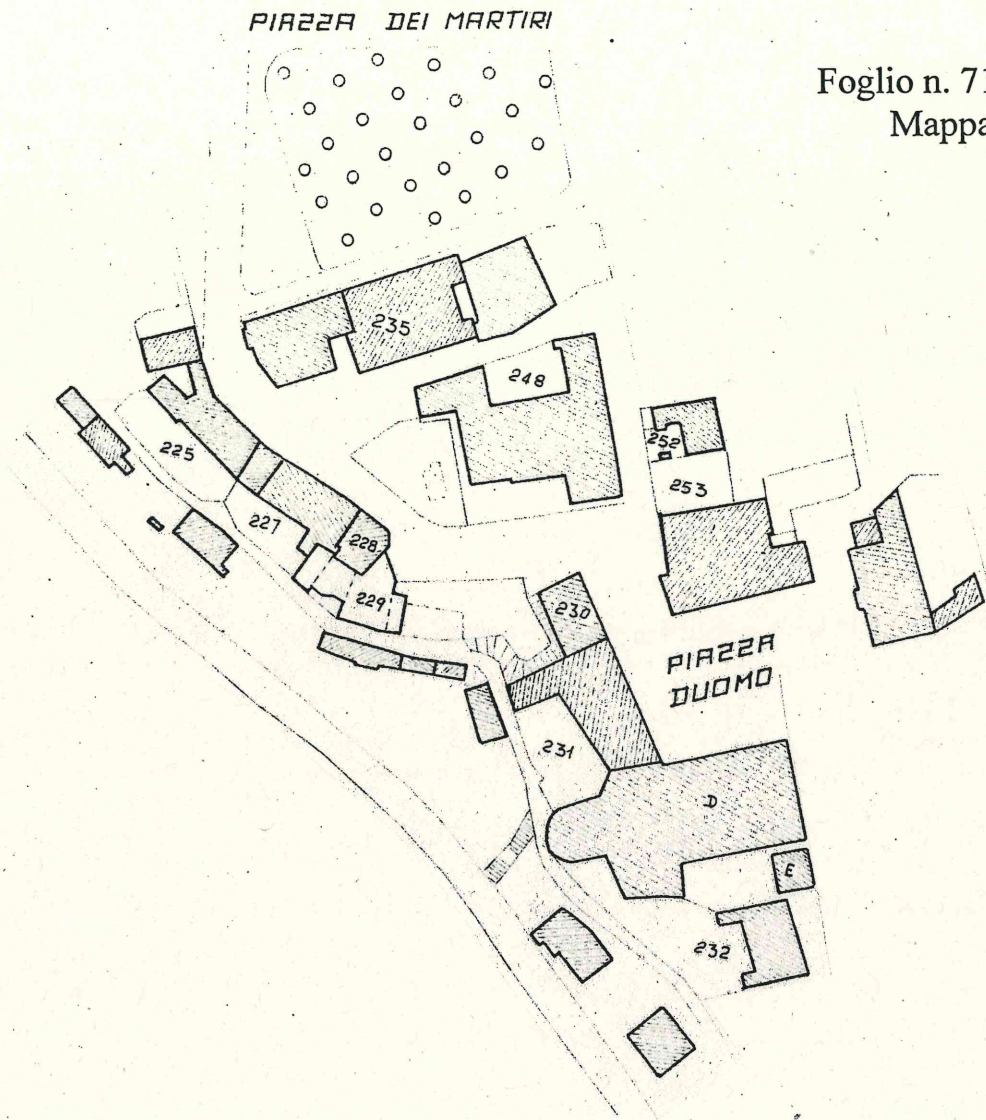


Foglio n. 71 – allegato 7°
Mappale n. 229

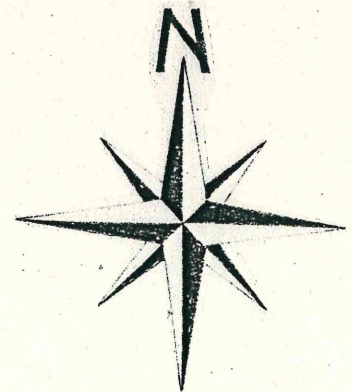

SCALA 1:2.000

COROGRAFIA

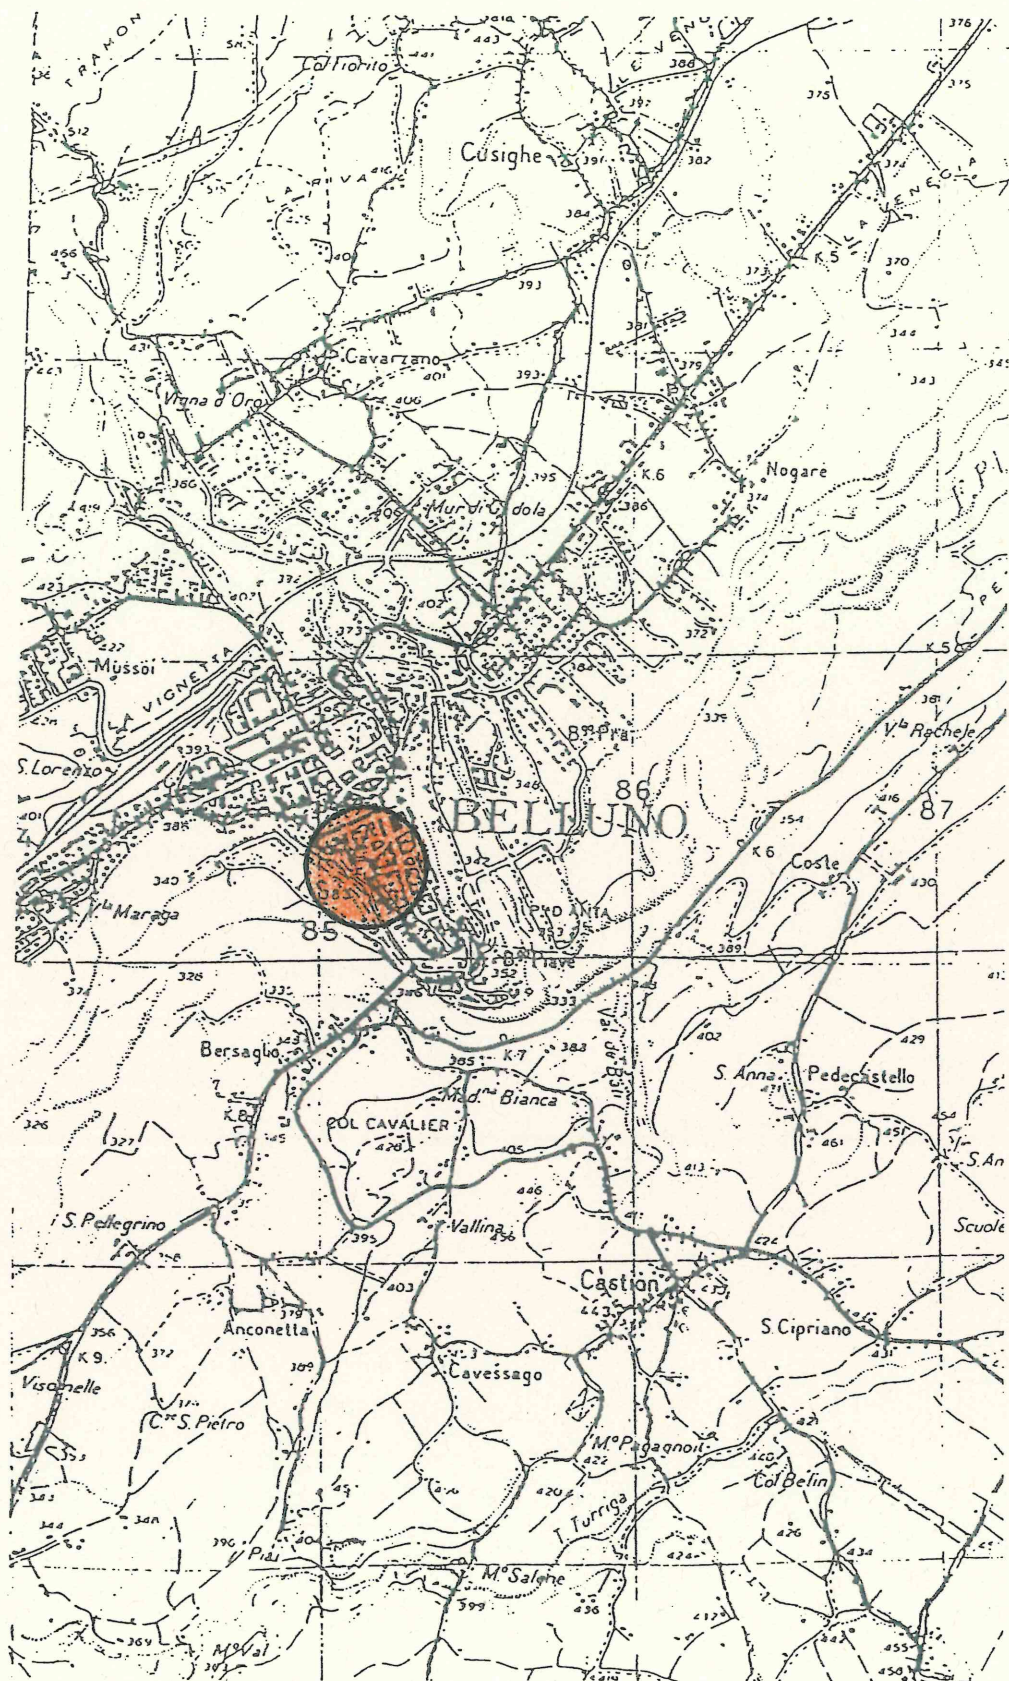

SCALA 1 : 25.000

STATO DI FATTO

PROSPETTO NORD-EST

