


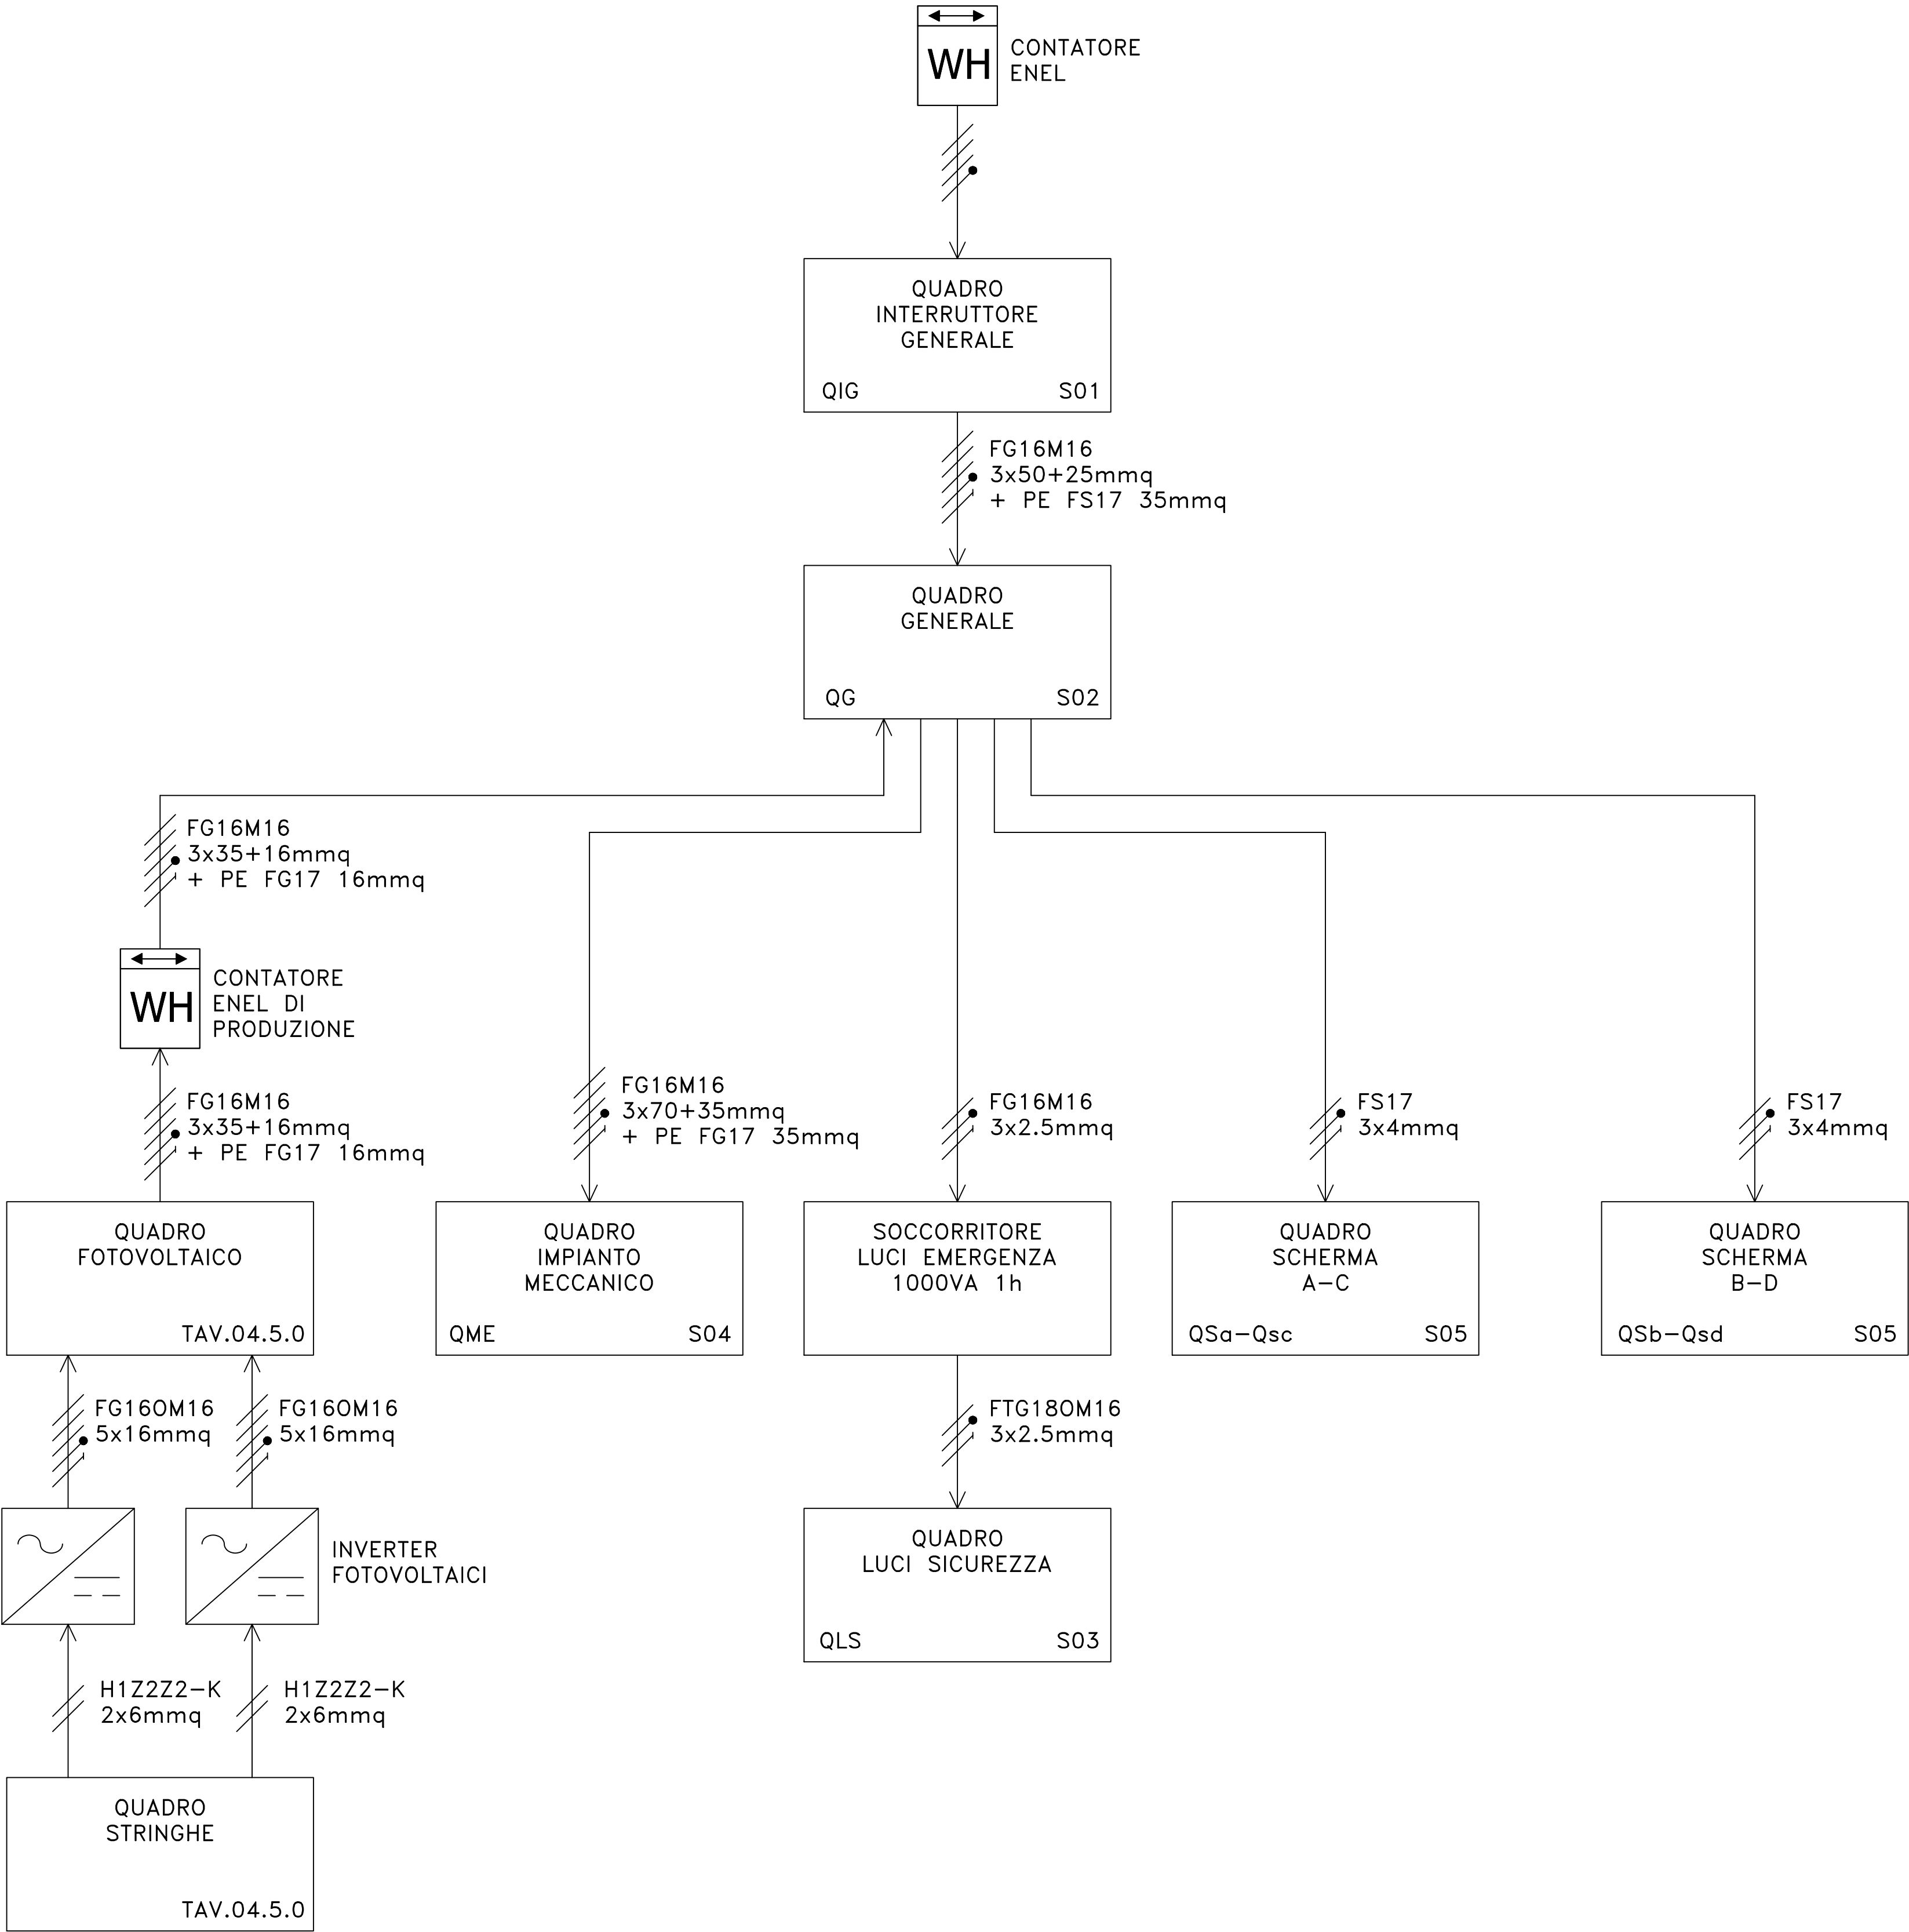

 S O L U T I O N S	COMUNE DI BELLUNO - PROVINCIA DI BELLUNO		
	COMMITTENTE COMUNE DI BELLUNO - PIAZZA DUOMO, 1 - 32100 BELLUNO (BL)		
	OGGETTO ELABORATI GRAFICI: STATO REALIZZATO - AS BUILT		
	NUOVA PALESTRA POLIFUNZIONALE "DE MAS 2"		
	CERTIFICATO DI CONFORMITA' IMPIANTO ELETTRICO		
<i>Sede legale e amministrativa Piazza Mazzini, 21 32100 Belluno (BL) Tel. +39 0437 770217 Fax +39 0437 990444 E-mail: info@finisolutions.it</i>	REVISIONE	DATA	FATTO
	0	09.01.2026	

**Finanziato dall'Unione europea**
NextGenerationEU

**COMUNE DI BELLUNO**

PIANO NAZIONALE DI RIPRESA E RESILIENZA (PNRR)
MISSIONE 5 COMPONENTE C 2.3
INVESTIMENTO 3.1" SPORT E INCLUSIONE SOCIALE" – CLUSTER 1

NUOVA PALESTRA POLIFUNZIONALE "DE MAS 2"

DIREZIONE LAVORI



Il progettista generale: ing. L. Righiele (firmato digitalmente)	Gruppo di lavoro: ing. L. Righiele per. ind. P. Benedetti per. ind. A. M. Dalla Libera	Il CSP: geom. D. Buffa (firmato digitalmente)	Il RUP: ing. P. Tonon (firmato digitalmente)
---	--	--	---

TITOLO ELABORATO

SCHEMA A BLOCCHI QUADRI ELETTRICI

REVISIONE:	DATA: 28/02/2024	SCALA: ---	FILE: 1963-B-IMP-TAV04_Pianta elettrico.dwg
n° ____ del ____	ELABORATO: per. ind. A. M. Dalla Libera	VERIFICATO: ing. Lorenzo Righiele	APPROVATO: ing. Lorenzo Righiele
n° ____ del ____			
n° ____ del ____	2024/011	1963-B-IMP-TAV04.6.0	